


ENTWURF JULI 2019

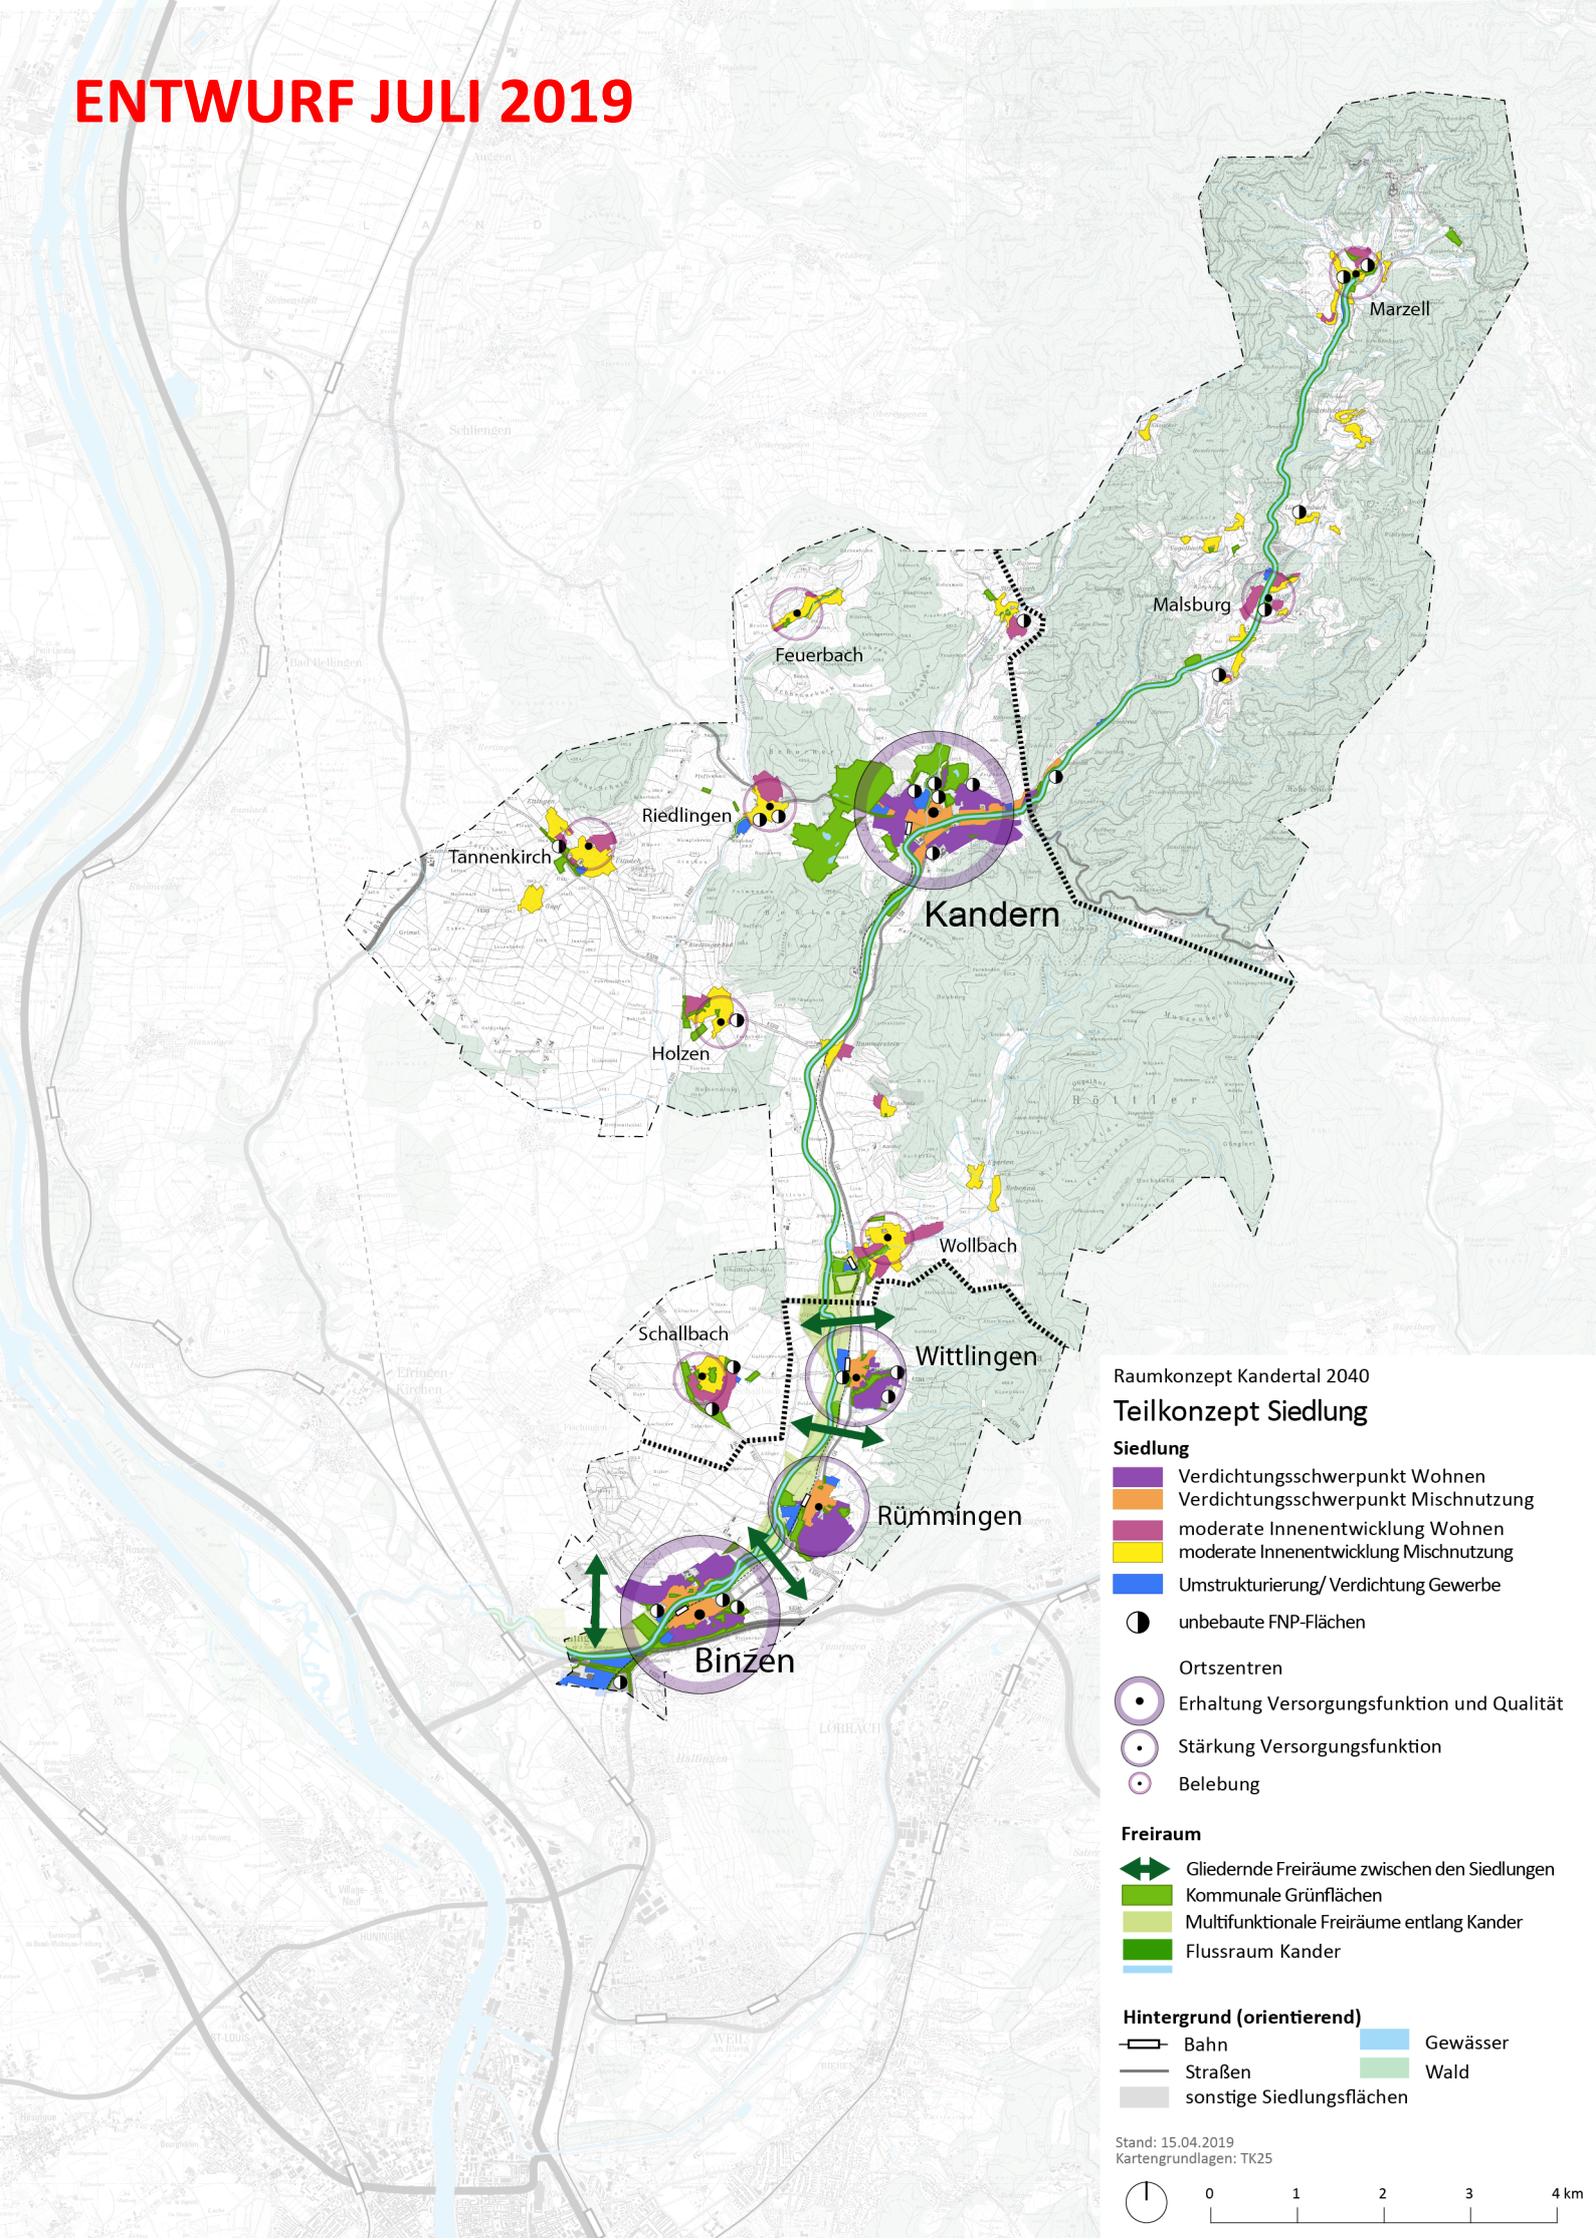

Raumkonzept Kandertal 2040 Teilkonzept Siedlung

Siedlung

- Verdichtungsschwerpunkt Wohnen
- Verdichtungsschwerpunkt Mischnutzung
- moderate Innenentwicklung Wohnen
- moderate Innenentwicklung Mischnutzung
- Umstrukturierung/ Verdichtung Gewerbe
- unbebaute FNP-Flächen

- Ortszentren
- Erhaltung Versorgungsfunktion und Qualität
- Stärkung Versorgungsfunktion
- Belebung

Freiraum

- Gliedernde Freiräume zwischen den Siedlungen
- Kommunale Grünflächen
- Multifunktionale Freiräume entlang Kander
- Flussraum Kander

Hintergrund (orientierend)

- Bahn
- Straßen
- Gewässer
- Wald
- sonstige Siedlungsflächen

Stand: 15.04.2019
Kartengrundlagen: TK25

